

UMBAU UND UMPROGRAMMIERUNG 1/4 EIERMANNBAU APOLDA ZUR OPEN FACTORY >GANZHEITLICHE UMBAUKULTUR<

© alle Fotos: IBA Thüringen, Fotograf: Thomas Müller,
© Isometrische Darstellung: IBA Thüringen



2020 (l.)/2023

Nutzungsbezogene Sanierung
des Winkelbaus für das Lebens-
hilfe-Werk Weimar/Apolda e.V.
(verantwortlich: LEG Thüringen)



Freiflächenkonzept, Planung
bis vorbereitende Maßnahmen
für zukünftige Nutzungen/
Umsetzung von Pioniernutzungen,
Vermittlung & Vermarktung
(verantwortlich: IBA Thüringen)




2016 (r.)/2023



Nutzungsbezogener Ausbau „Museum
auf Zeit“ (= Stadtmuseum Apolda),
Teilflächen EG/1.OG Eiermannbau Apolda
(verantwortlich: Stadt Apolda)



2016 (r.)/2024

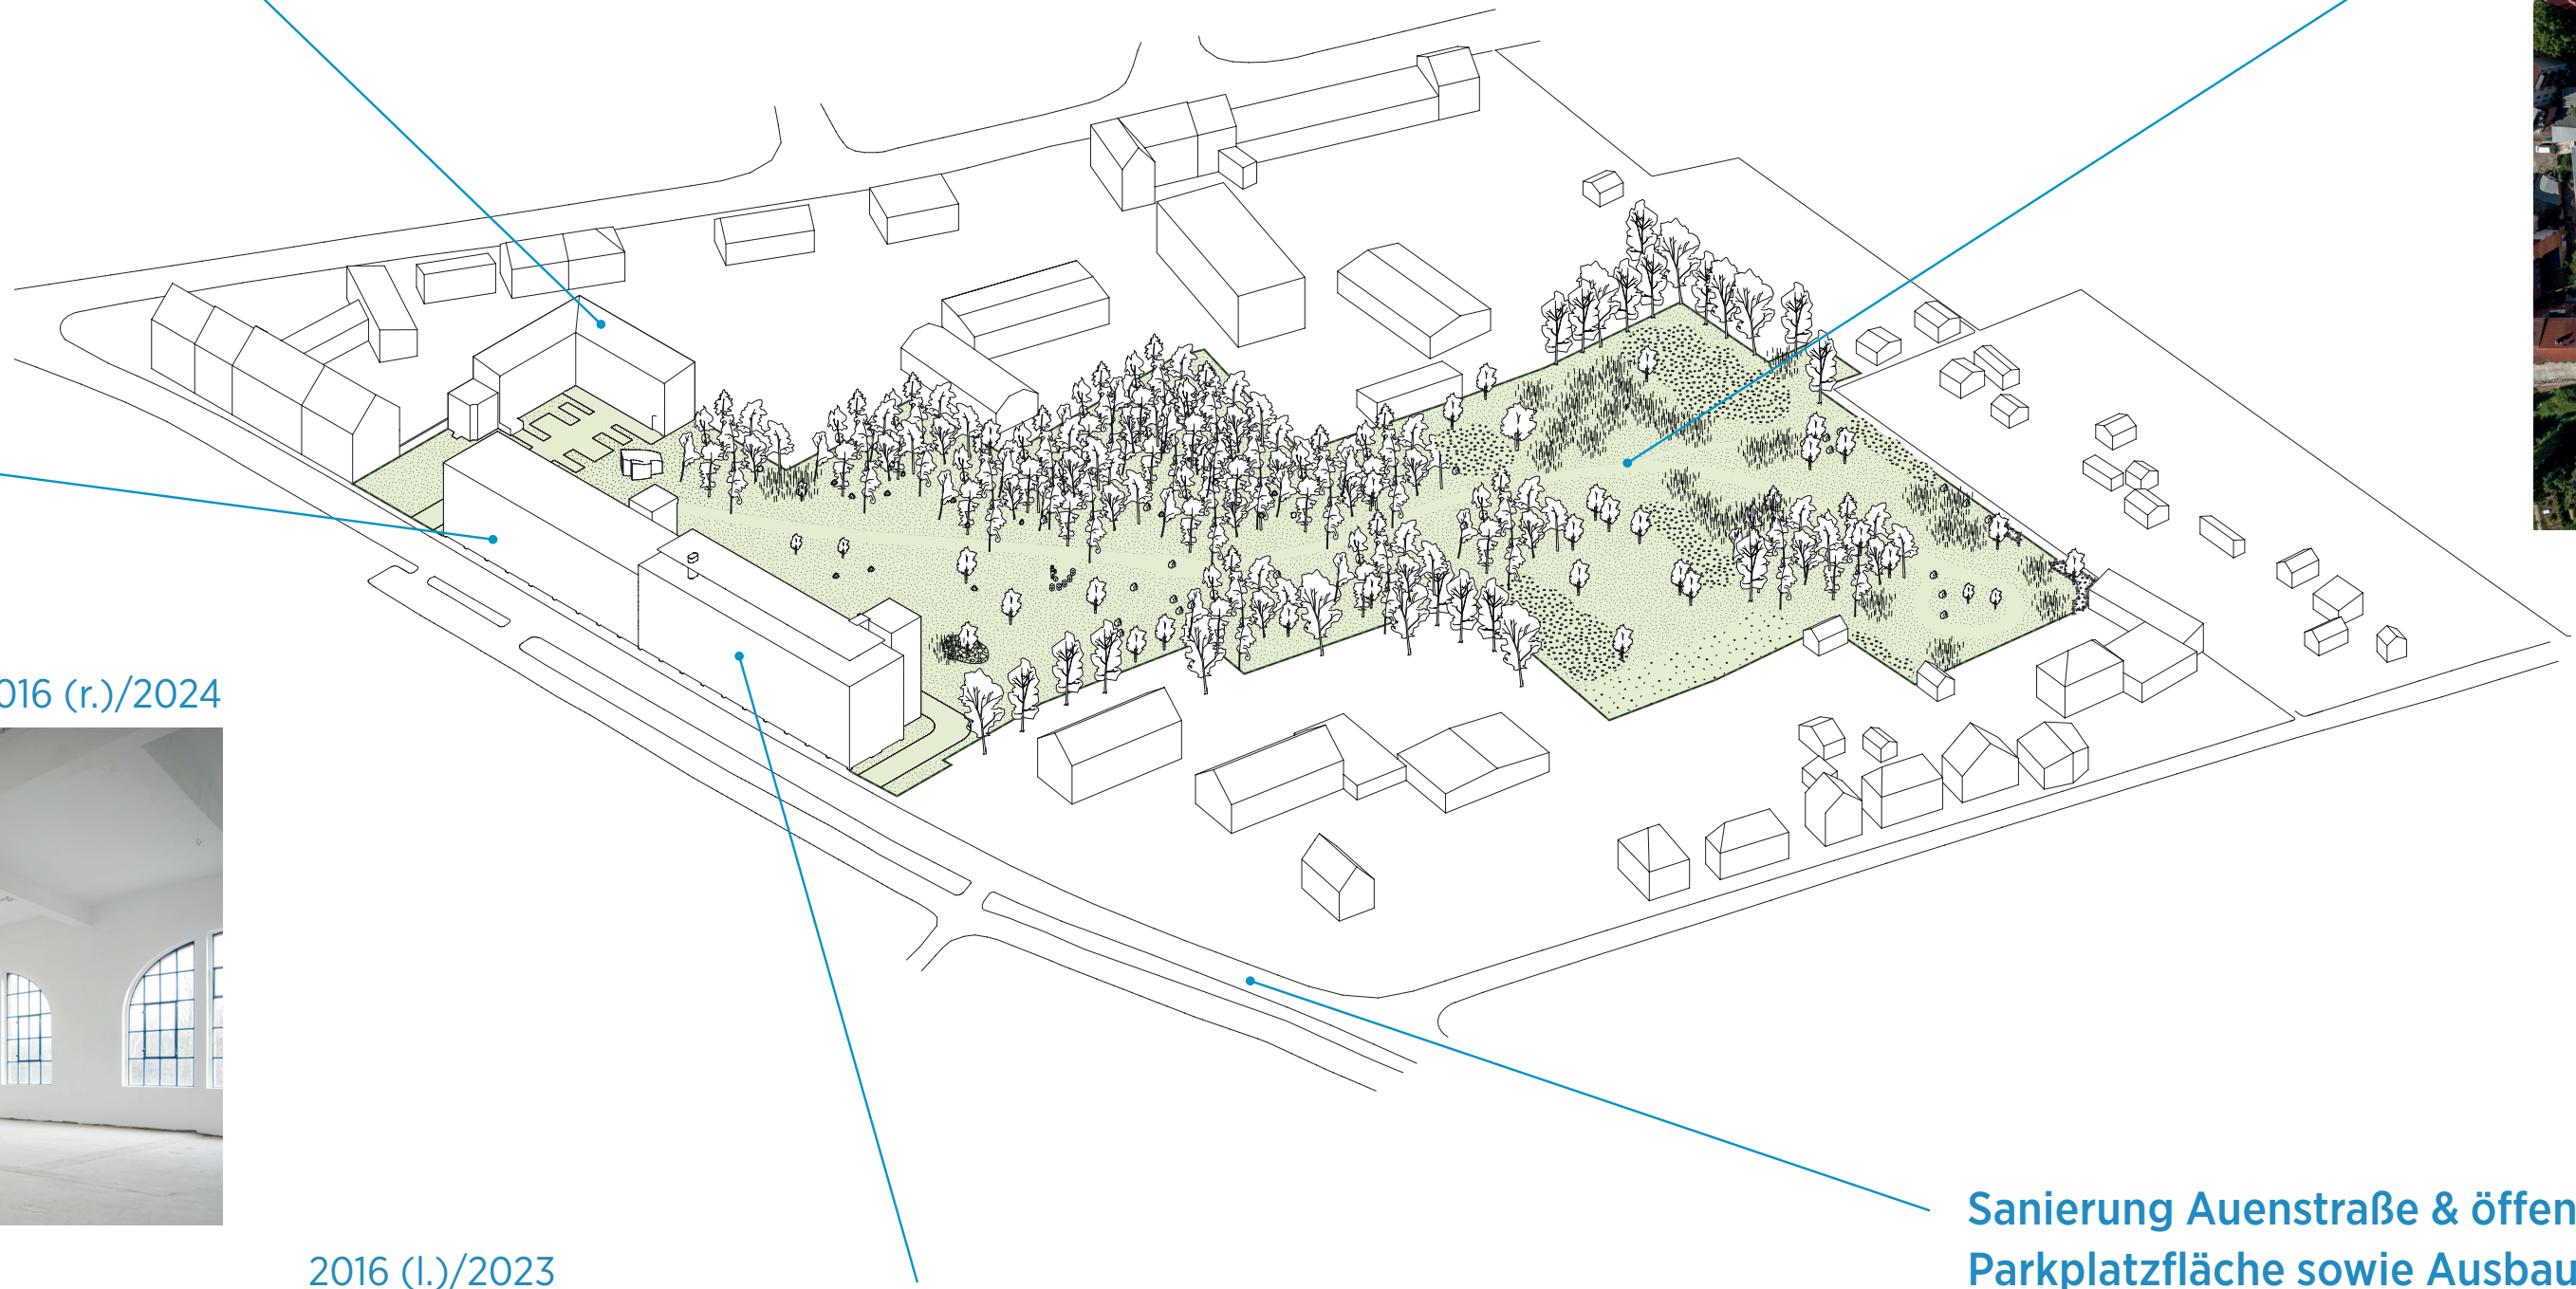

2016 (l.)/2023



Sanierung Auenstraße & öffentliche
Parkplatzfläche sowie Ausbau der
fußläufigen Verbindung zum Bahnhof
inkl. Beschilderung
(verantwortlich: Stadt Apolda)



2020 (r.)/2023



Konzeptionelle Grundlagen, Auswahl
(verantwortlich: IBA Thüringen)

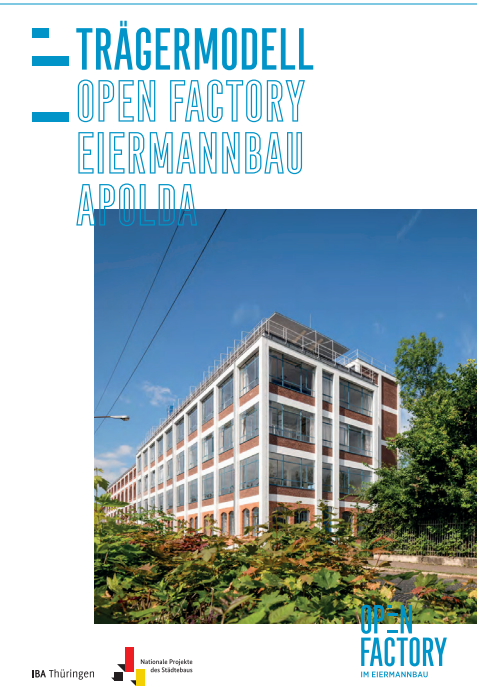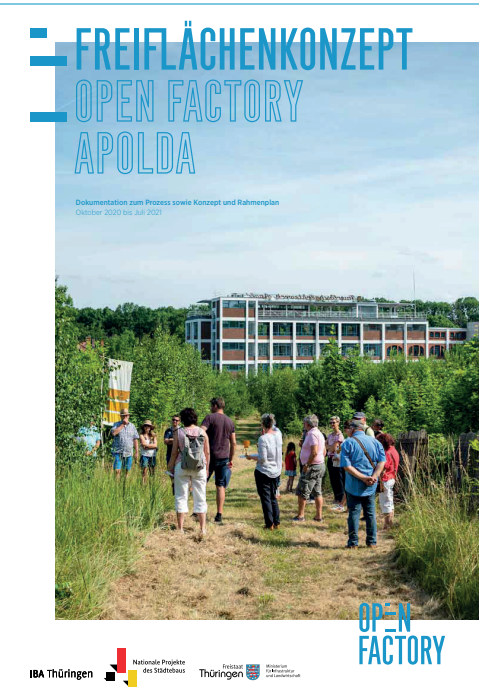

Nutzungsneutraler Ausbau des Eiermannbaus,
Vermittlung & Vermarktung
(verantwortlich: IBA Thüringen),
Baumaßnahmen am Dach und Fach des
Eiermannbaus
(verantwortlich: LEG Thüringen)



Beteiligung und Teilhabe, Auswahl
(verantwortlich: IBA Thüringen)

